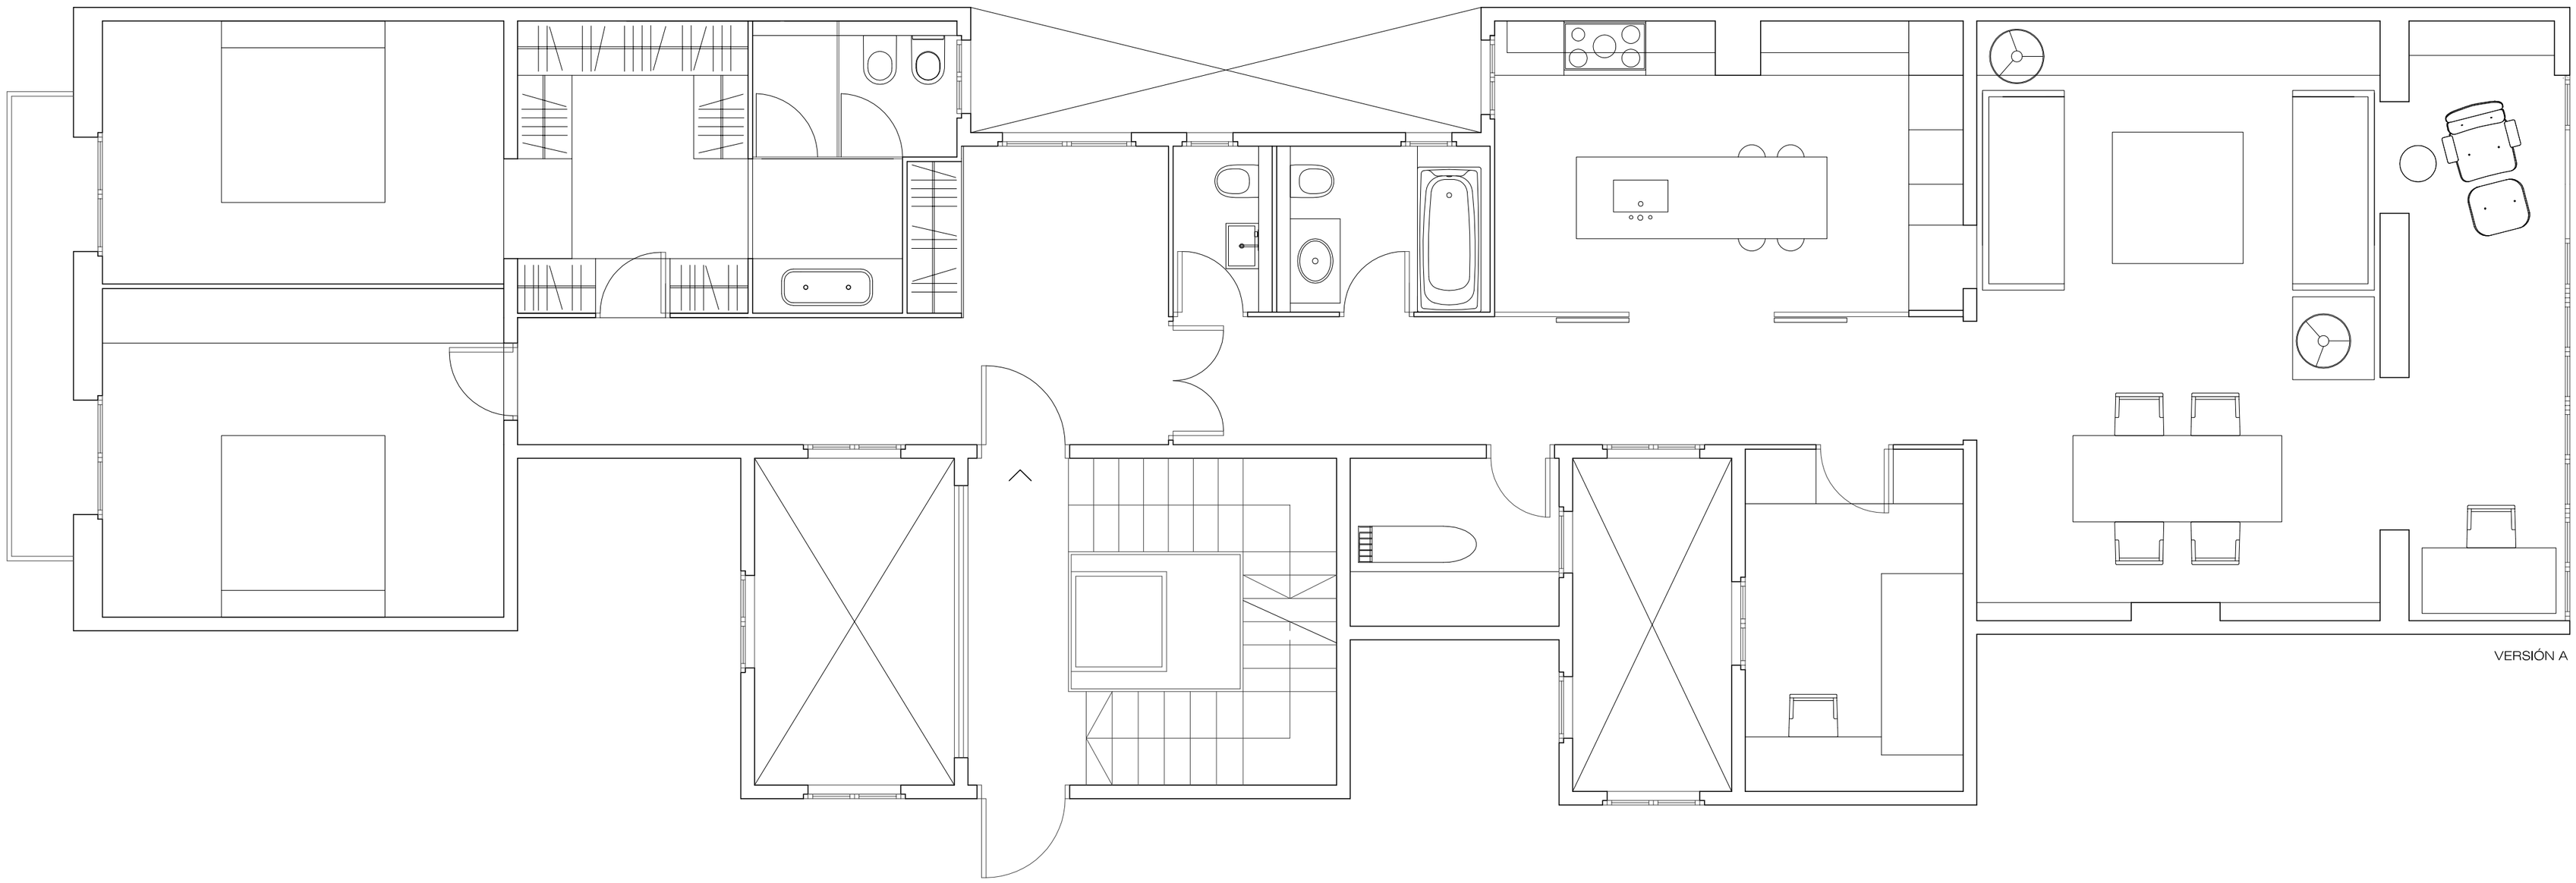

VERSIÓN A

Proyecto de reforma de vivienda c/ Bailén 95 Barcelona

01

PLANO	Planta distribución	E: 1/50
CONTROL	Landbcn-Bailén	Nº 01
SITUACIÓN	c/ Bailén 95 2-1	Barcelona
FECHA	Diciembre	2015

L-Ba

Interiorismo Reyes Gifra Durall